
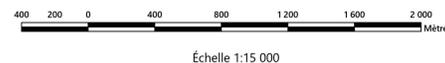


Lac-au-Saumon

Plan d'affectation

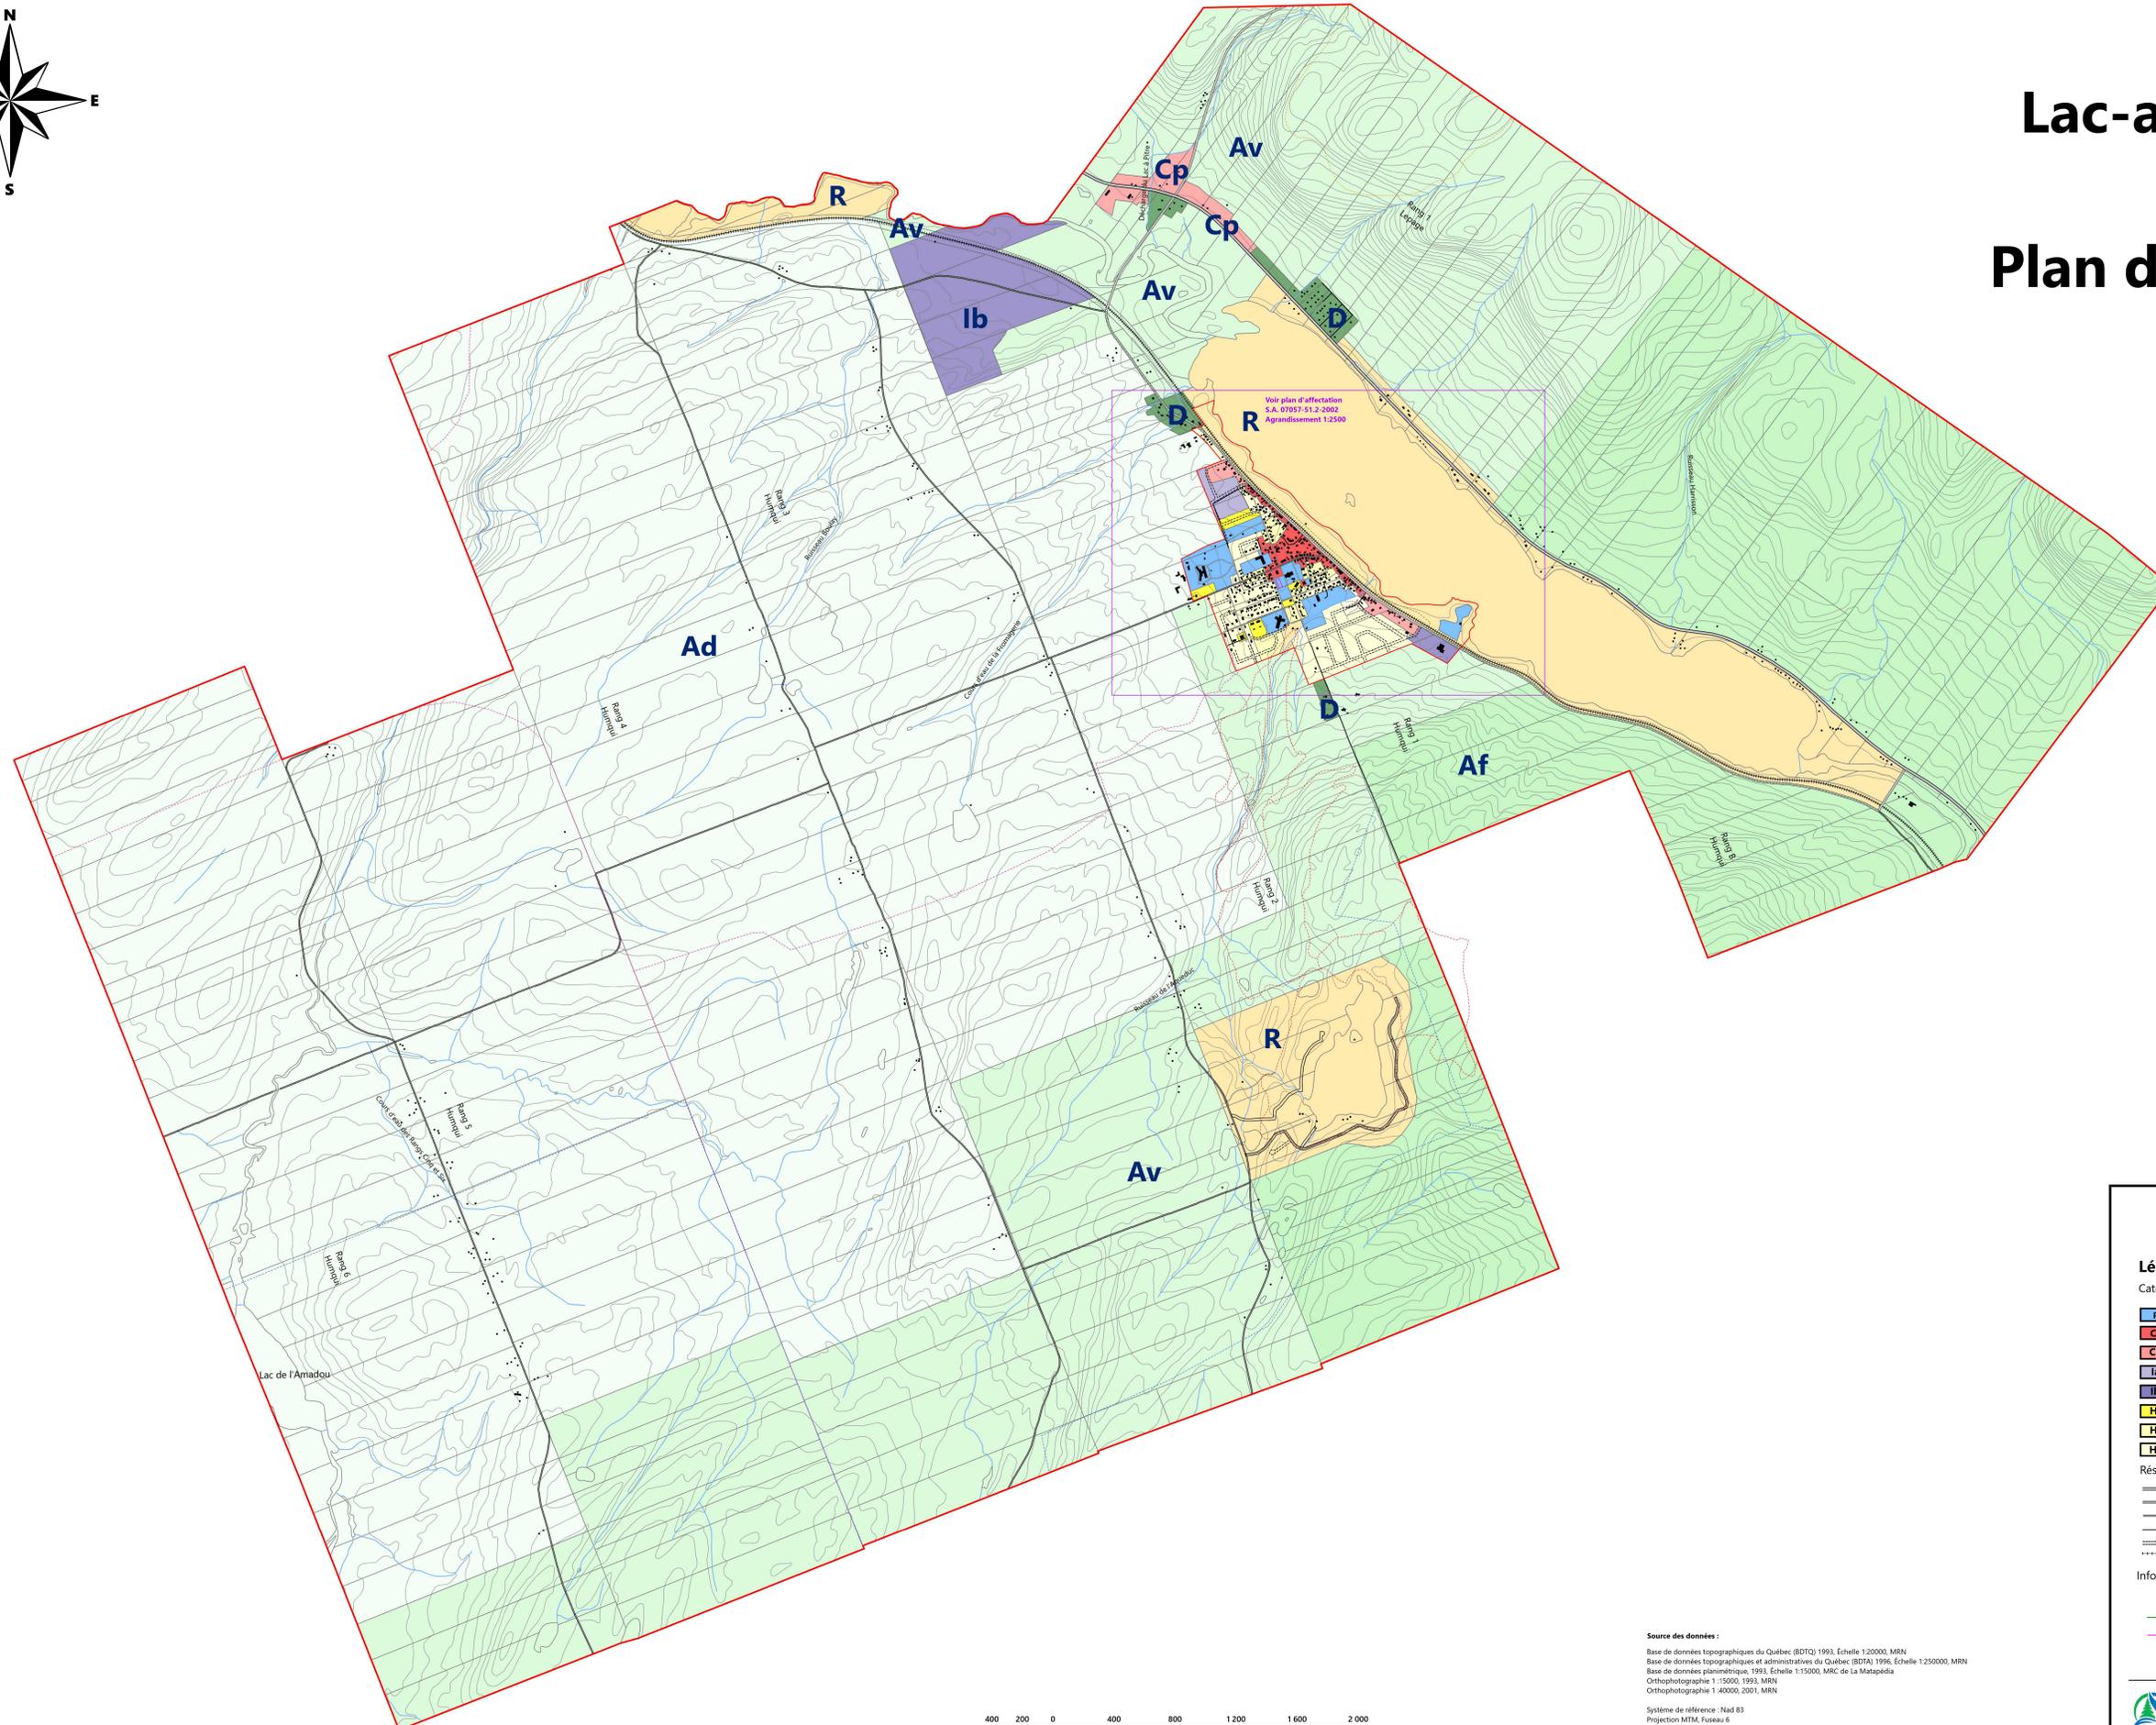

Source des données :
 Base de données topographiques du Québec (BDTQ) 1993, Échelle 1:20000, MRN
 Base de données topographiques et administratives du Québec (BDTA) 1996, Échelle 1:250000, MRN
 Base de données planimétriques, 1993, Échelle 1:15000, MRC de La Matapédia
 Orthophotographie 1:15000, 1993, MRN
 Orthophotographie 1:40000, 2001, MRN

Système de référence : NAD 83
 Projection MTM, Fuseau 6
 N.B. Les sources de données foncières utilisées pour la confection des cartes sont des éléments de compilation et ne représentent qu'une image du territoire. Par conséquent, les limites cadastrales et municipales peuvent différer de la réalité quant à leur positionnement.

Lac-au-Saumon Plan d'affectation

Échelle 1:15000

Légende

Catégories d'usages

| | |
|-------------------------------|-----------------------------|
| Publique | Résidentielle maison mobile |
| Commerciale centrale | Récréative |
| Commerciale périphérique | Agricole dynamique |
| Industrielle légère | Agricole viable |
| Industrielle lourde | Agro-forestière |
| Résidentielle forte densité | Îlot déstructuré |
| Résidentielle moyenne densité | Périmètre d'urbanisation |
| Résidentielle faible densité | |

Réseau de transport

| | |
|-------------------|--------------------------------------|
| Route nationale | Sentier de ski de fond |
| Route collectrice | Mont Climont |
| Route locale | Sentier de quad |
| Rue | Route Verte |
| Rue projetée | Sentier de motoneige |
| Voie ferrée | Sentier international des Appalaches |

Informations cartographiques

| | |
|------------------------|-----------------------|
| Bâtiment | Ligne à haute tension |
| Clôture, muret et haie | Cours d'eau |
| Équipement récréatif | Lacs |
| Piscine | Bassin d'épuration |
| | Cadastre |

Amendement Règlements

| | |
|----------|----------|
| 62-2004 | 229-2023 |
| 121-2011 | 241-2024 |
| 176-2018 | |
| 200-2020 | |
| 208-2021 | |
| 218-2022 | |

Conçu par : Paul Giroux, Urbaniste
Dessiné par : Gilles Boudreau, Technicien en aménagement
Vérifié par : Martin Denis, Urbaniste

MRC de LA MATAPÉDIA
 Service d'aménagement et d'urbanisme

Jun 2002
 N.B. Ce plan fait partie intégrante du plan d'urbanisme (Règlement no. 46-2002) Plan no. S.A. 07057-51.1-2002