


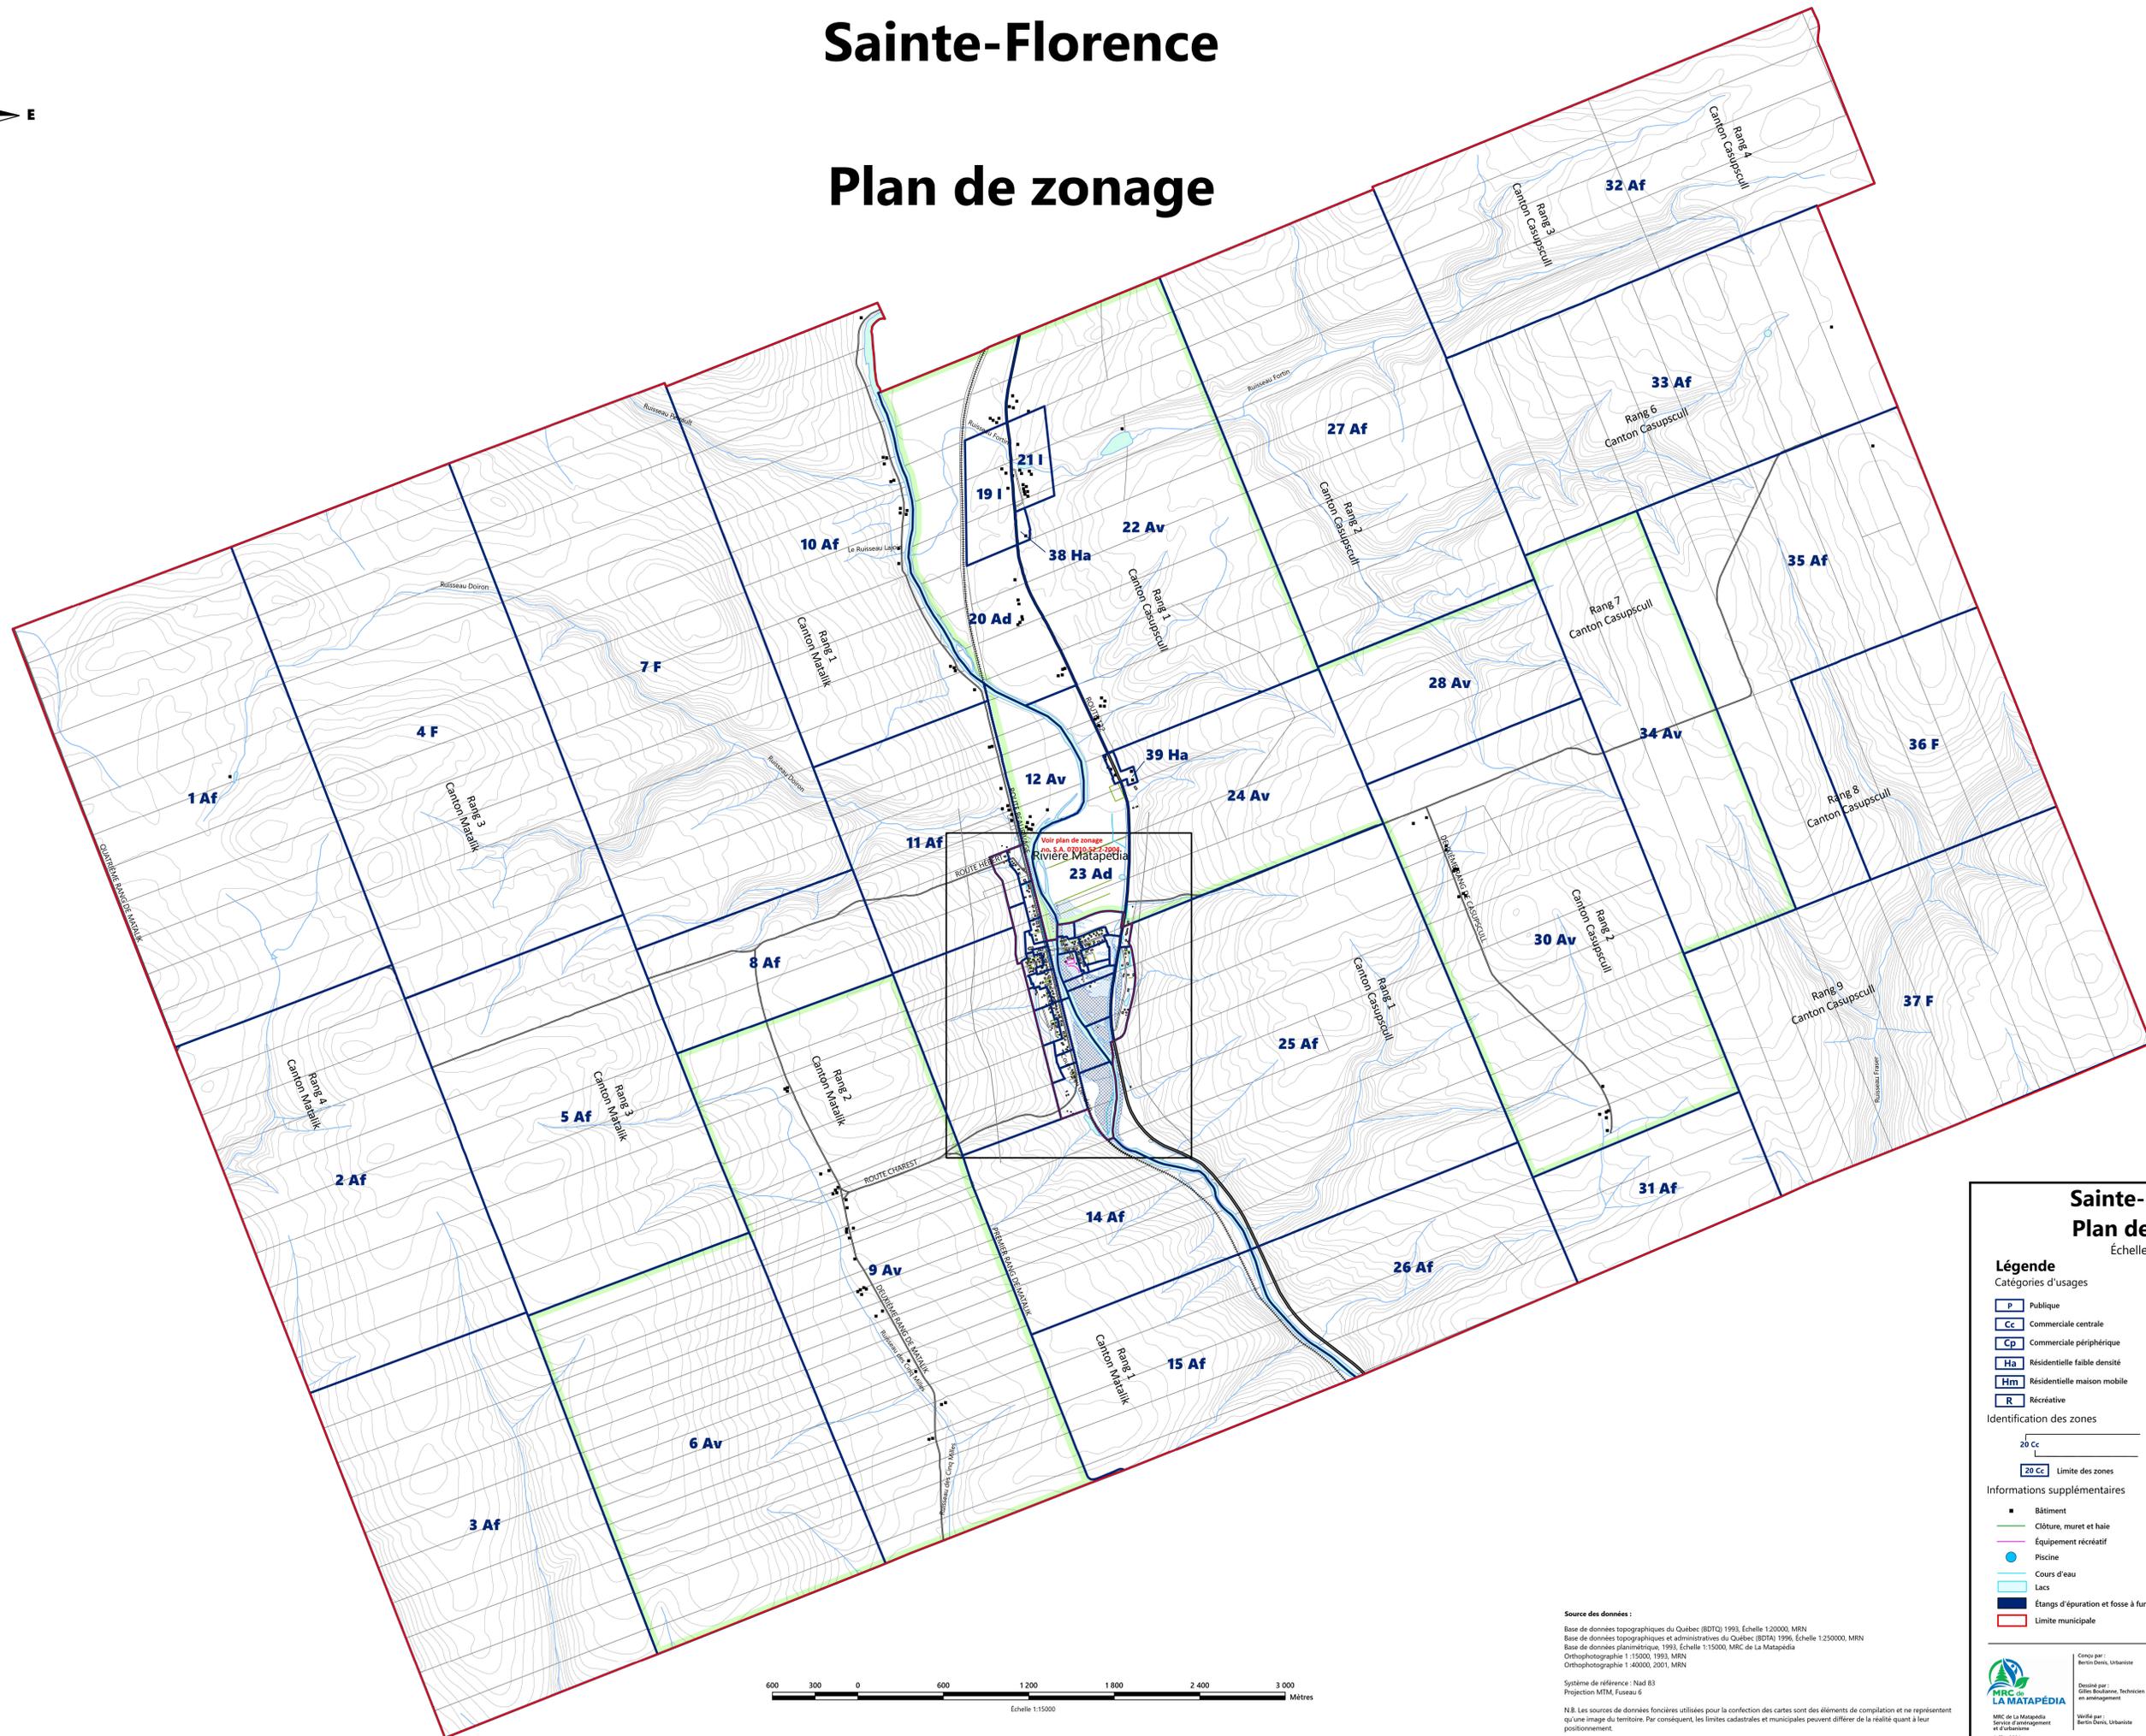

Sainte-Florence

Plan de zonage



Sainte-Florence Plan de zonage

Échelle 1:15 000

Légende
Catégories d'usages

P Publique	Ad Agricole dynamique
Cc Commerciale centrale	Av Agricole viable
Cp Commerciale périphérique	Af Agro-forestière
H Résidentielle faible densité	F Forestière
Hm Résidentielle maison mobile	I Industrielle
R Récréative	

Identification des zones

20 Cc Numéro d'identification de la zone
20 Cc Limites des zones Groupes d'usages dominants

Informations supplémentaires

■ Bâtiment	— Chemin de fer
— Clôture, muret et haie	— Rue et route
— Équipement récréatif	— Rue projetée
● Piscine	— Cadastre
— Cours d'eau	— Zone inondable 0-20 ans
— Lacs	— Zone inondable 20-100 ans
— Étangs d'épuration et fosse à fumier	— Zone agricole
— Limite municipale	— Périmètre d'urbanisation

Source des données :
 Base de données topographiques du Québec (BDTQ) 1993, Échelle 1:20000, MRN
 Base de données topographiques et administratives du Québec (BDTA) 1996, Échelle 1:250000, MRN
 Base de données planimétrique, 1993, Échelle 1:15000, MRC de La Matapédia
 Orthophotographie 1:15000, 1993, MRN
 Orthophotographie 1:40000, 2001, MRN

Système de référence : Nad 83
 Projection MTM, Fuseau 6

N.B. Les sources de données foncières utilisées pour la confection des cartes sont des éléments de compilation et ne représentent qu'une image du territoire. Par conséquent, les limites cadastrales et municipales peuvent différer de la réalité quant à leur positionnement.

Conçu par :
Benoît Denis, Urbaniste

Dessiné par :
Cécile Bédaride, Technicien en aménagement

Validé par :
Benoît Denis, Urbaniste

juillet 2004

Amendement
Règlements

02-2005	02-2017
07-2009	10-2010
09-2009	2023-05
03-2010	
02-2011	
03-2015	

MRC de La Matapédia
Service d'aménagement

N.B. Ce plan fait partie intégrante du règlement de zonage no. 03-2004

Plan no. S.A. 07010-52.1-2004

