


Val-Brillant

Plan d'affectation

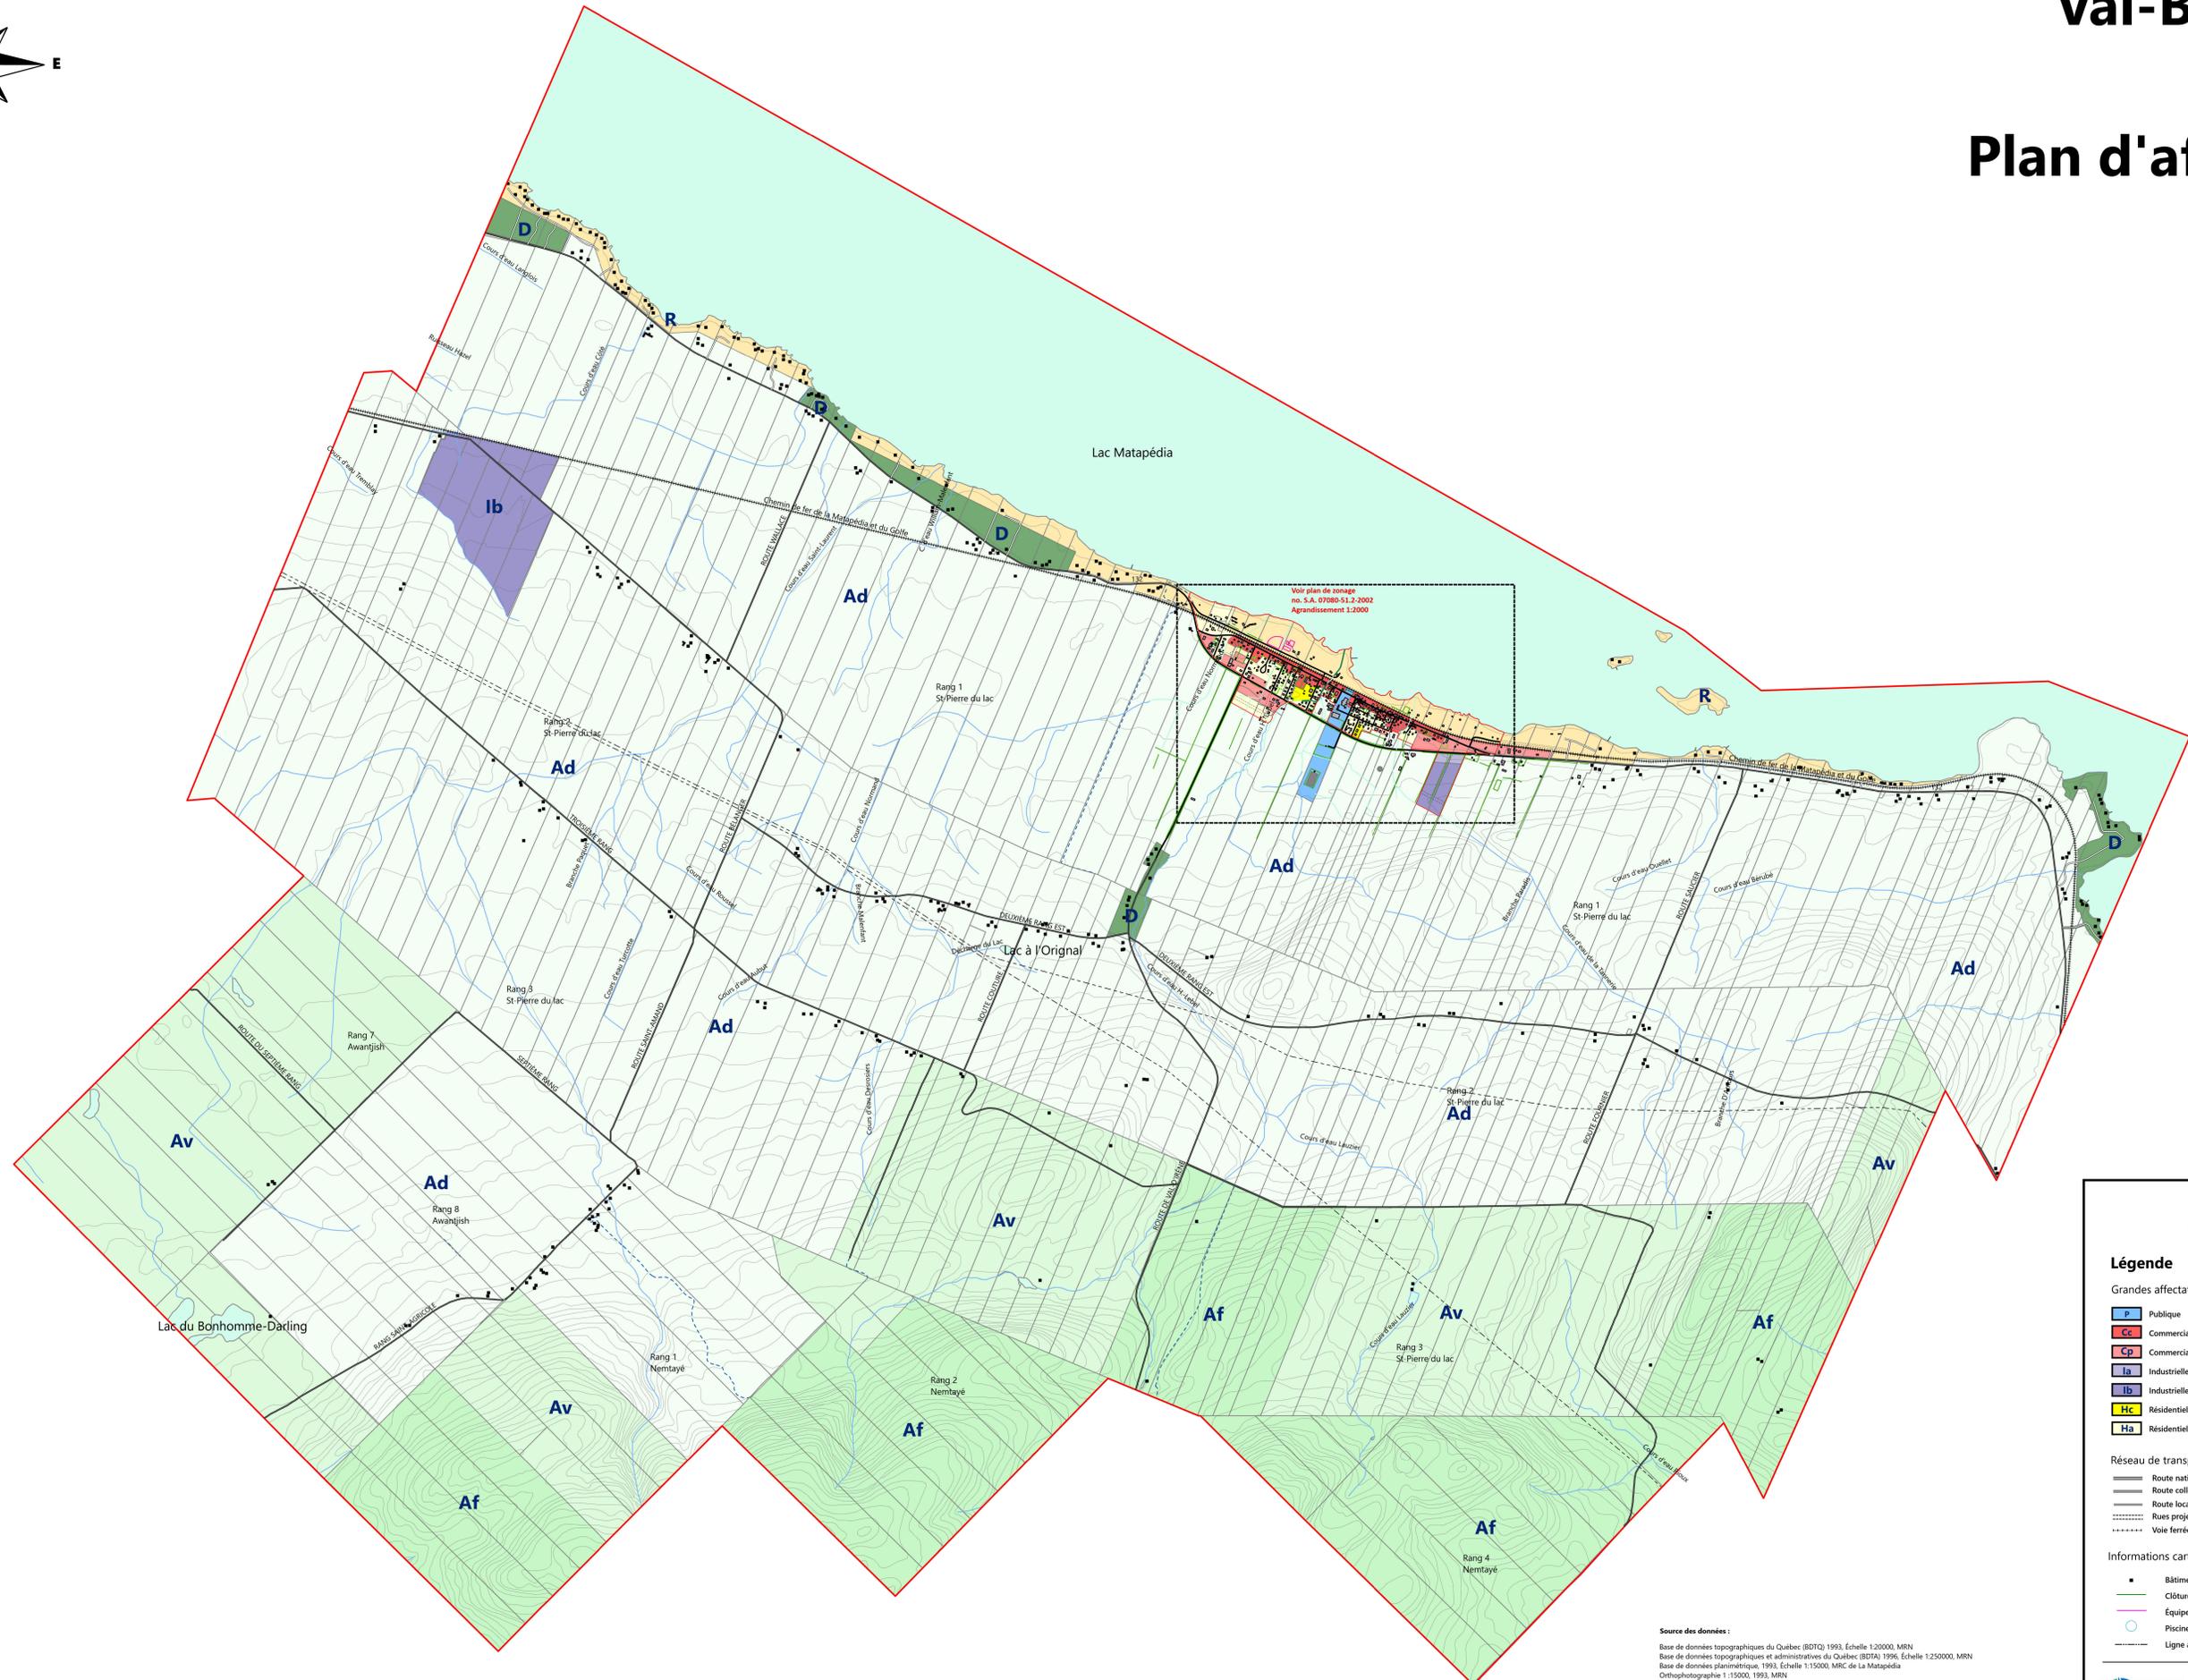

Voir plan de zonage
no. S.A. 07080-51.2-2002
Agrandissement 1:2000

Val-Brillant Plan d'affectation

Échelle 1:15000

Légende

Grandes affectations du sol

Publique	Résidentielle maison mobile
Commerciale centrale	Récréative
Commerciale périphérique	Agricole dynamique
Industrielle légère	Agricole viable
Industrielle lourde	Agro-forestière
Résidentielle forte densité	Îlot déstructuré
Résidentielle faible densité	Périmètre d'urbanisation

Réseau de transport

Route nationale	Sentier de quad
Route collective	Route verte
Route locale	Sentier de motoneige
Rues projetées	
Voie ferrée	


Informations cartographiques

Bâtiment	Lac et rivière
Clôture, muret et haie	Ruisseau
Équipement récréatif	Bassin d'épuration
Piscine	Cadastre
Ligne à haute tension	Limite municipale

Source des données :
 Base de données topographiques du Québec (BDTQ) 1993, Échelle 1:20000, MRN
 Base de données topographiques et administratives du Québec (BDTA) 1996, Échelle 1:250000, MRN
 Base de données planimétriques, 1993, Échelle 1:15000, MRC de La Matapédia
 Orthophotographie 1:15000, 1993, MRN
 Orthophotographie 1:40000, 2001, MRN

Système de référence : Nad 83
 Projection MTM, Fuseau 6

N.B. Les sources de données foncières utilisées pour la confection des cartes sont des éléments de compilation et ne représentent qu'une image du territoire. Par conséquent, les limites cadastrales et municipales peuvent différer de la réalité quant à leur positionnement.

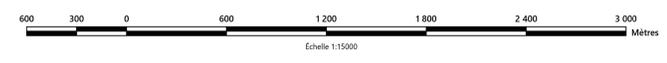

Conçu par : Paul Gingras, Urbaniste

Dessiné par : Gilles Bédard, Technicien en aménagement

Validé par : Paul Gingras, Urbaniste

01-2008
03-2011
02-2012
09-2012
12-2020
08-2021
05-2023

MRC de La Matapédia
Service d'aménagement
01-2008

N.B. Ce plan fait partie intégrante du plan d'urbanisme (réglement no. 01-2002)

Plan no. S.A. 07080-51.1-2002